


C2 PISTA TSACIANA

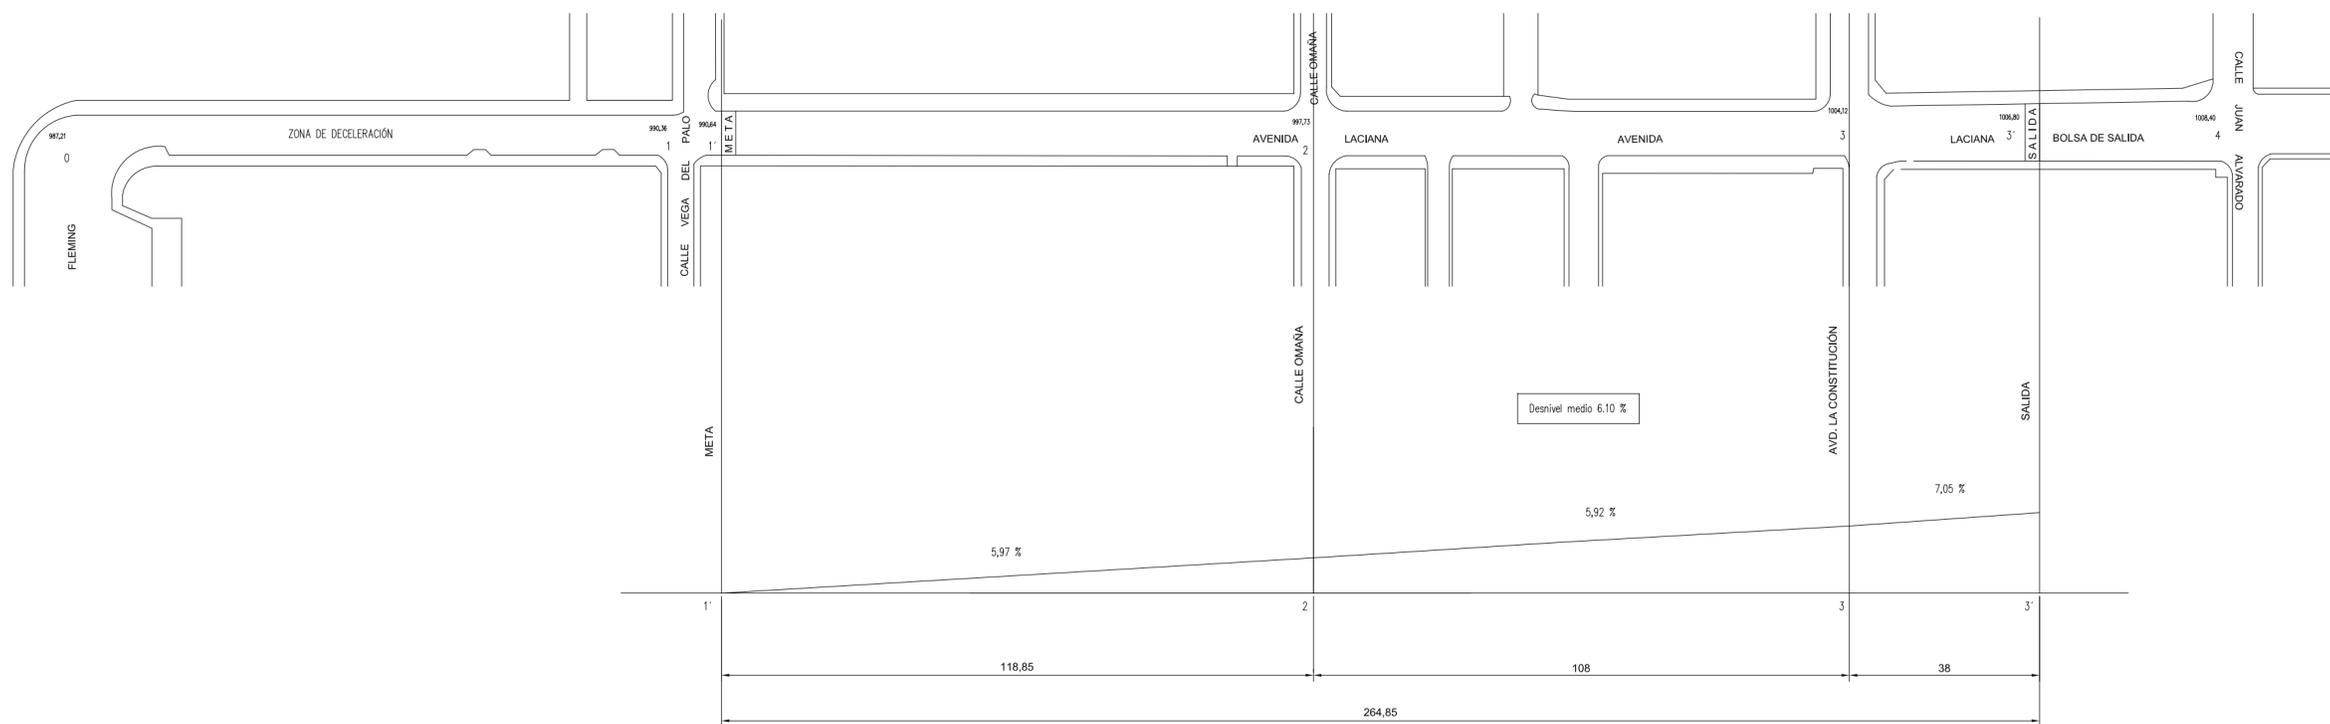

	PLANTA Y PERFIL DEL TRAZADO: SECCIÓN LONGITUDINAL	Nº PLANO B5
	PROYECTO BASICO Y DE EJECUCION	REFERENCIA 15451-P
	HOMOLOGACIÓN DE PISTAS LOS XAMACAZOS DE SOTO PINDIO Y TSACIANA	PROPIEDAD
	AYUNTAMIENTO DE VILLABUENO	ESCALA 1/100
	SITUACION AVD. LACIANA / AVD. LA CONSTITUCIÓN / CALLE GERARDO LINARES	FECHA MAYO - 2015

El presente documento es copia de su original, del que es autor el arquitecto D. José Amigo Valcarlos. Su utilización total o parcial, así como cualquier reproducción o copia a terceros, requiere la previa autorización expresa del autor, quedando en todo caso prohibida cualquier modificación unilateral del mismo.

De acuerdo a lo establecido en la Ley Orgánica 15/1999, de 13 de diciembre, de Protección de Datos de Carácter Personal, le informamos que los datos personales que nos facilita, serán incorporados al fichero titularidad de JOSE AMIGO ARQUITECTOS S.L.P. con domicilio en C/ General Goma Nallar nº25-1º 24400 Pinedera (LEÓN), que cumple con las medidas de seguridad establecidas en el Real Decreto 1720/2007 de 21 de diciembre, y cuya finalidad es la gestión, control y seguimiento de las relaciones comerciales con sus clientes. Así mismo, le comunicamos que estos datos serán cedidos mediante comunicación oficial y siguiendo la normativa legal vigente al Colegio Oficial de Arquitectos.
Como cliente de JOSE AMIGO ARQUITECTOS S.L.P. podrá ejercitar los derechos de acceso, rectificación, cancelación y oposición, comunicándolo por escrito a: C/ GENERAL GOMAZ NALLAR Nº 25, 1º, 24400 PINEDERA (LEÓN)